

פרדס חנה - גני פרח

מבנה A דירה 16 קומה 4
דירת 5 חדרים
קנ"מ 1:50

התכנית אינה תכנית עפ"י חוק מכר דירות ואין לראות בה ככזו. כל המידות והאלמנטים בתכנית עשויים להשתנות בתכנית הסופית בהתאם להתקדמות התכנון והרישוי. המידות לא מתייחסות לעובי טיח וגמרים פנימיים העשויים לשנות את המידה הסופית. שינויים עשויים לקרות בשל תיאומי יועצים שונים כגון קונסטרוקציה, אינסטלציה וכו'. אין לראות את התכנית הנ"ל כתכנית הדירה הסופית. התכנית הסופית תתקבל בכפוף להחלטת הועדה המקומית והכל בכפוף לאישור היתר הבליכים המקובלים. השטחים המצויינים בגביון הינם שטחי ברוטו השטח מחושב עפ"י חוק הישוב שטחים לפי חוק ותקנות התכנון והבנייה וכולל את שטחי הקירות בהתאם לחוק. ייתכנו שינויים בהרכב הדירות בבניין.

חתימת המוכרים חתימת הרוכשים




מקרא לסימנים בתכניות

- רכוש משותף
- מיקום מוצע לכיריים
- מיקום מוצע למקרר
- מיקום בלוני גז
- מיקום מוצע למכונת כביסה
- ארון מטבח עליון
- מיקום מעבה מזגן
- מיקום מוצע לתלית כביסה
- אזורר מכני
- דלת
- סף מונמד/מוגבה
- מפלס סף מונמד/מוגבה
- כניסה לדירה/יציאה למרפסת
- דוד
- קו קומה מעל או מה שרשום
- צינורות לממ"ד
- מסנן אורזי מיקום מוצע

תאריך	גרסה
11-02-2026	1

הערות:
1. צנרת ואלמנטים קונסטרוקטיביים בקירות ובמחיצות אינם מסומנים בתכנית.
2. סידור מטבח סופי יקבע לפי יועץ מטבחים

הערה:
תוכנית זו אינה מחליפה נספח כלשהו מחוזה המכר, נספח חוזה המכר שדן ברכישת הדירה המוכנה במצב קיים וסופי, הוא הקובע לכל דבר ועניין. אין לקבלו התחייבות כלשהיא למפורט בתכנית זו. אביזרים וריהוט להמחשה בלבד - מידות לפי מפרט מכר כל המידות לפני גמר טיח וחיפויים

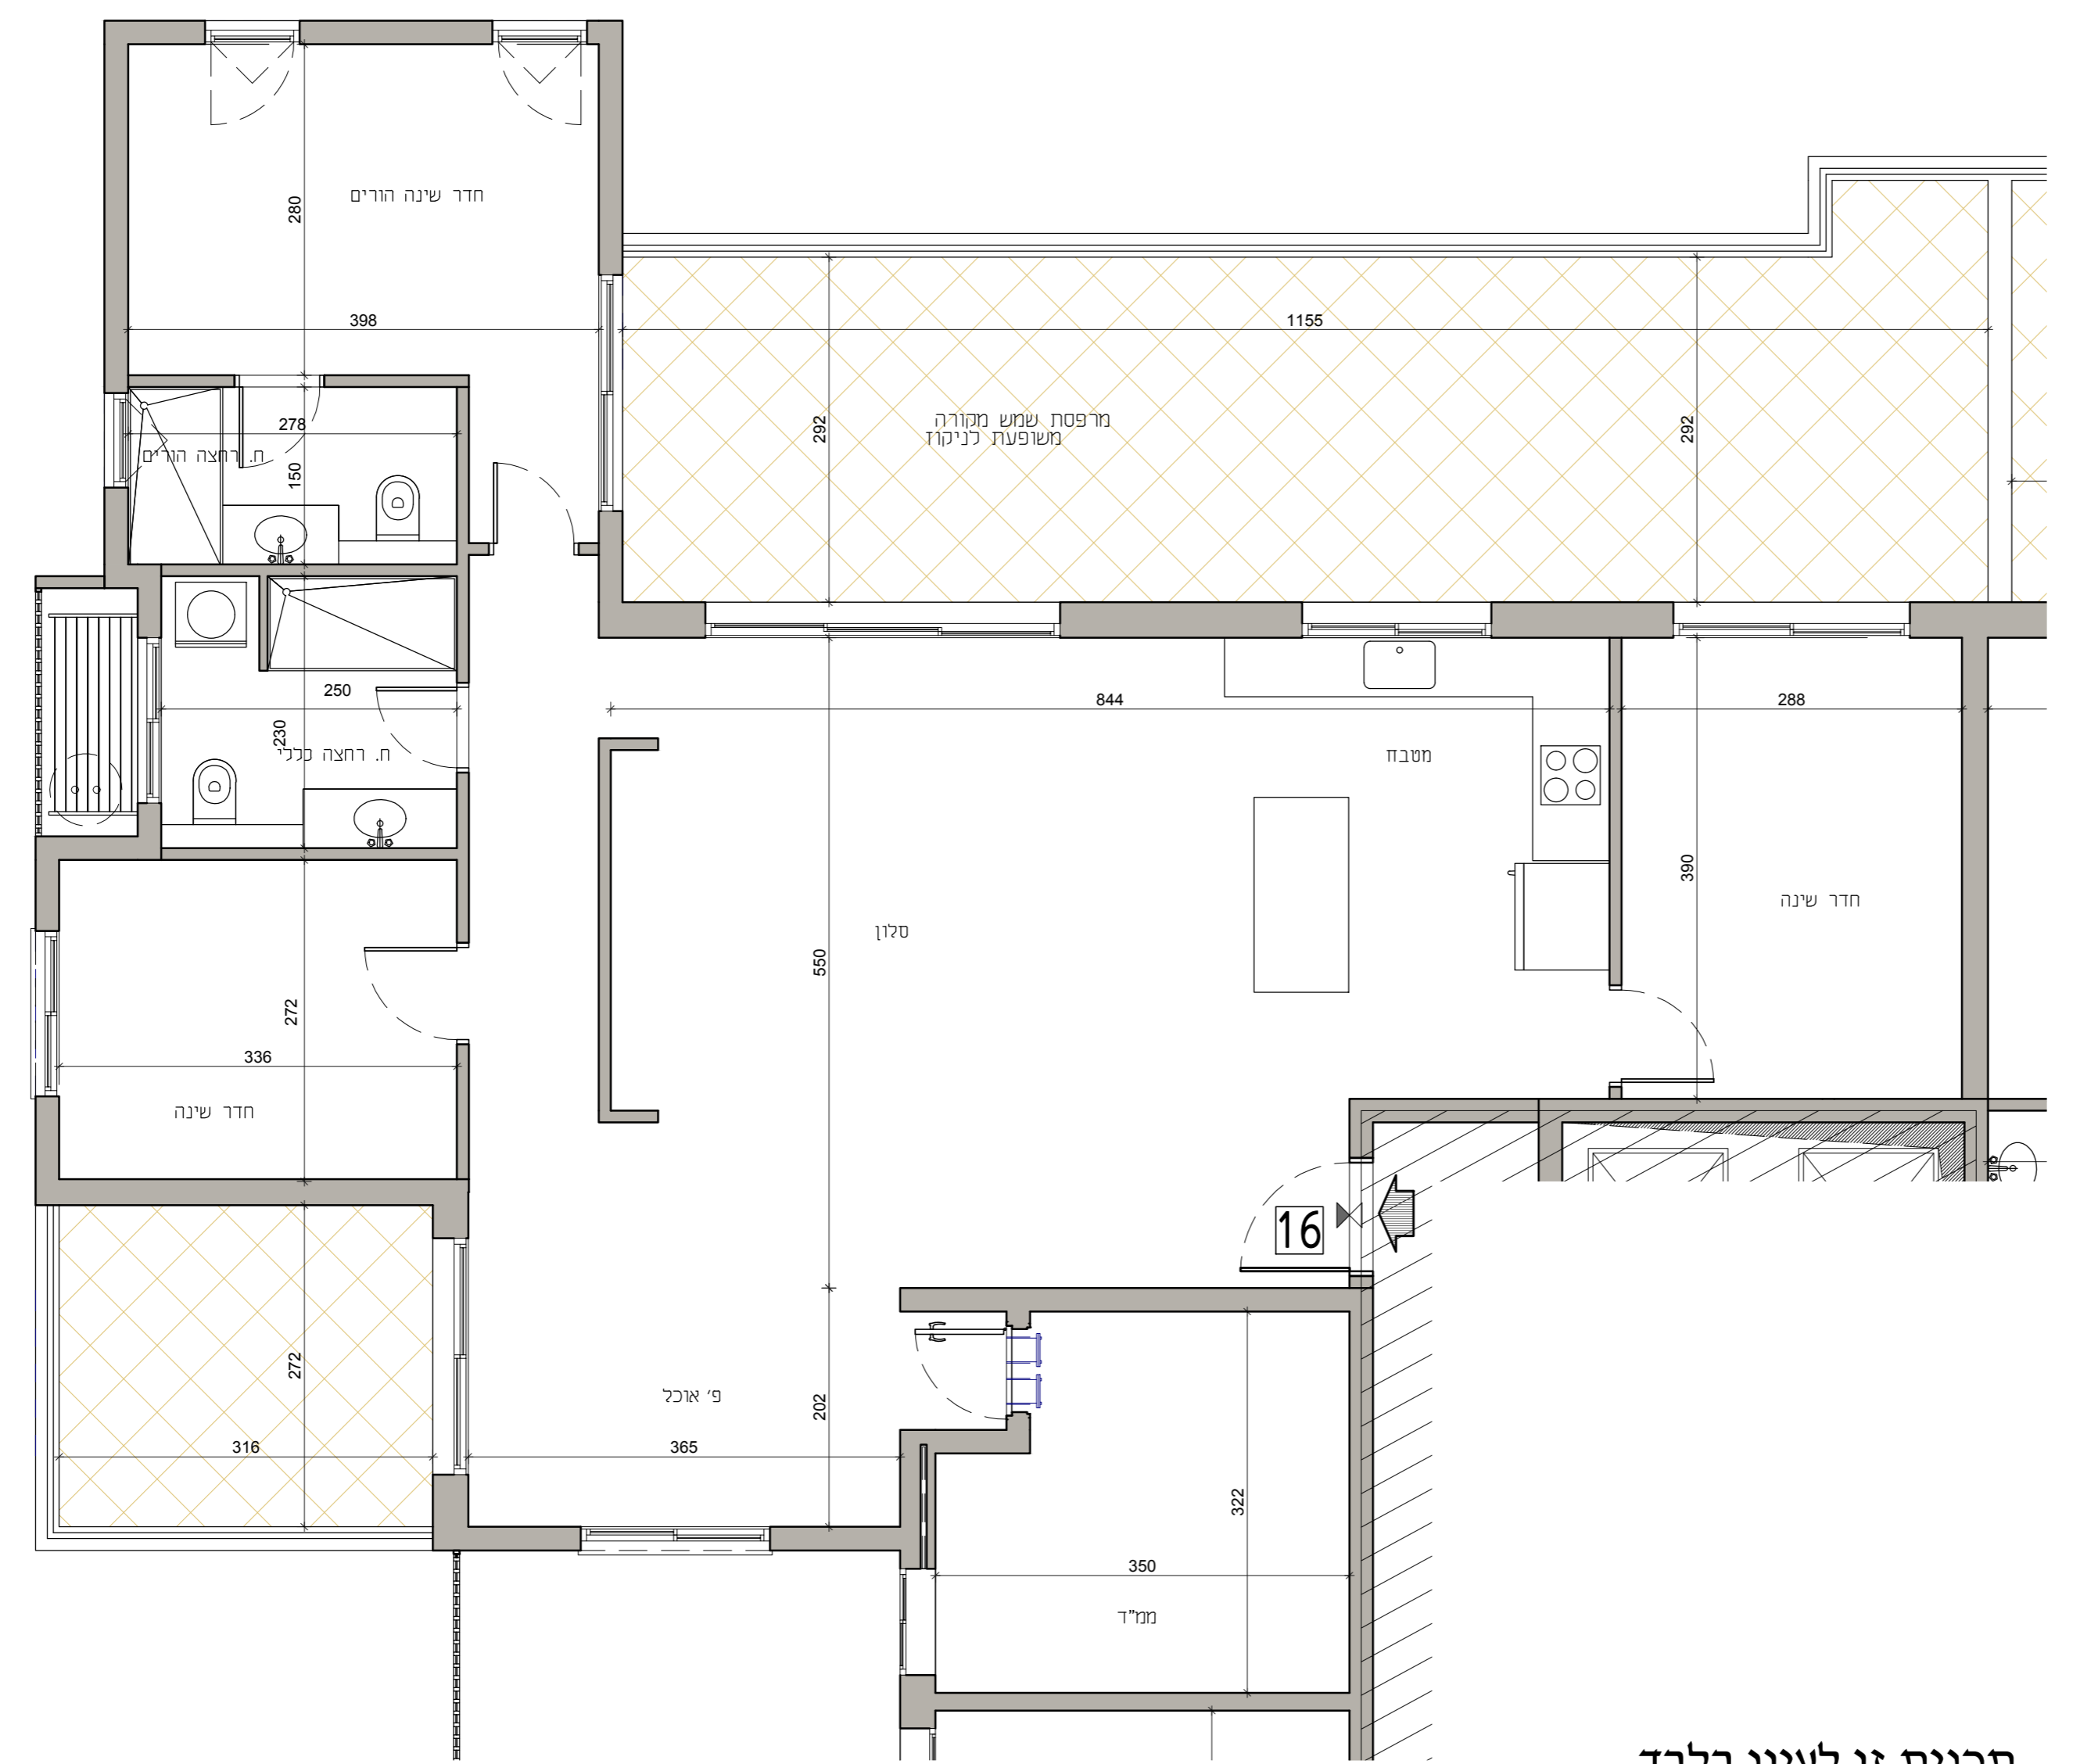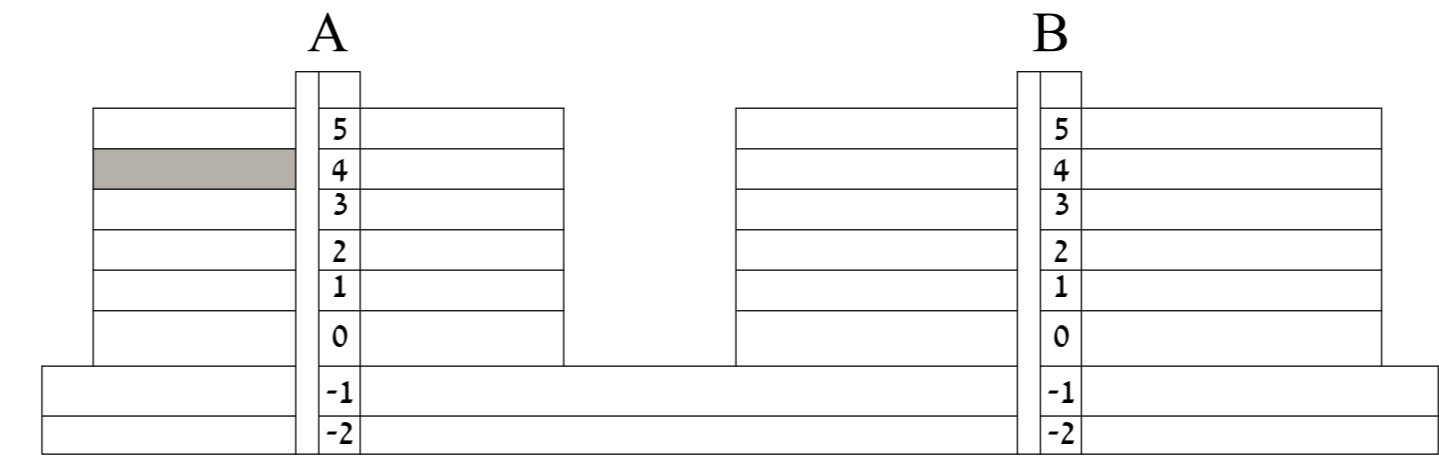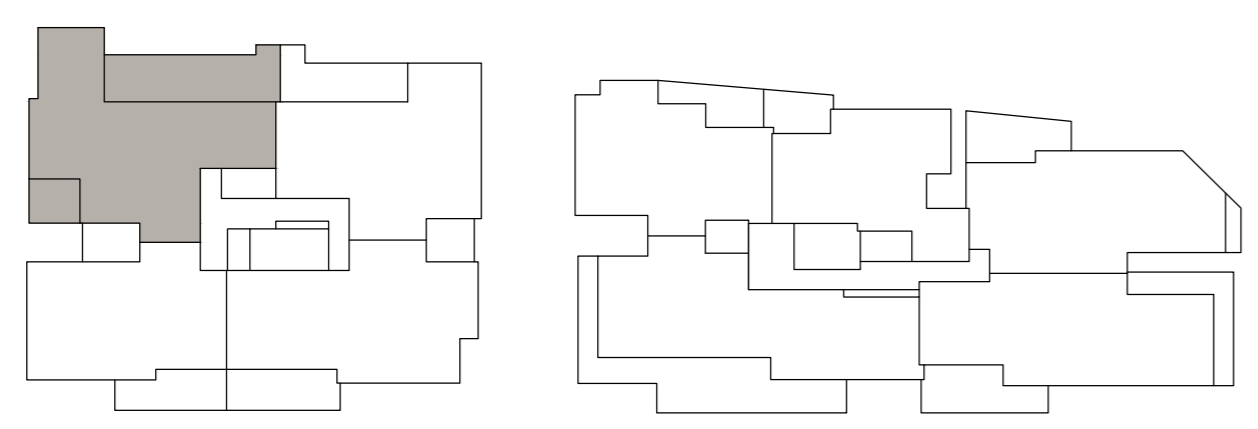

תכנית זו לעיון בלבד
תכניות סופיות יקבעו לאחר קבלת היתר בניה